
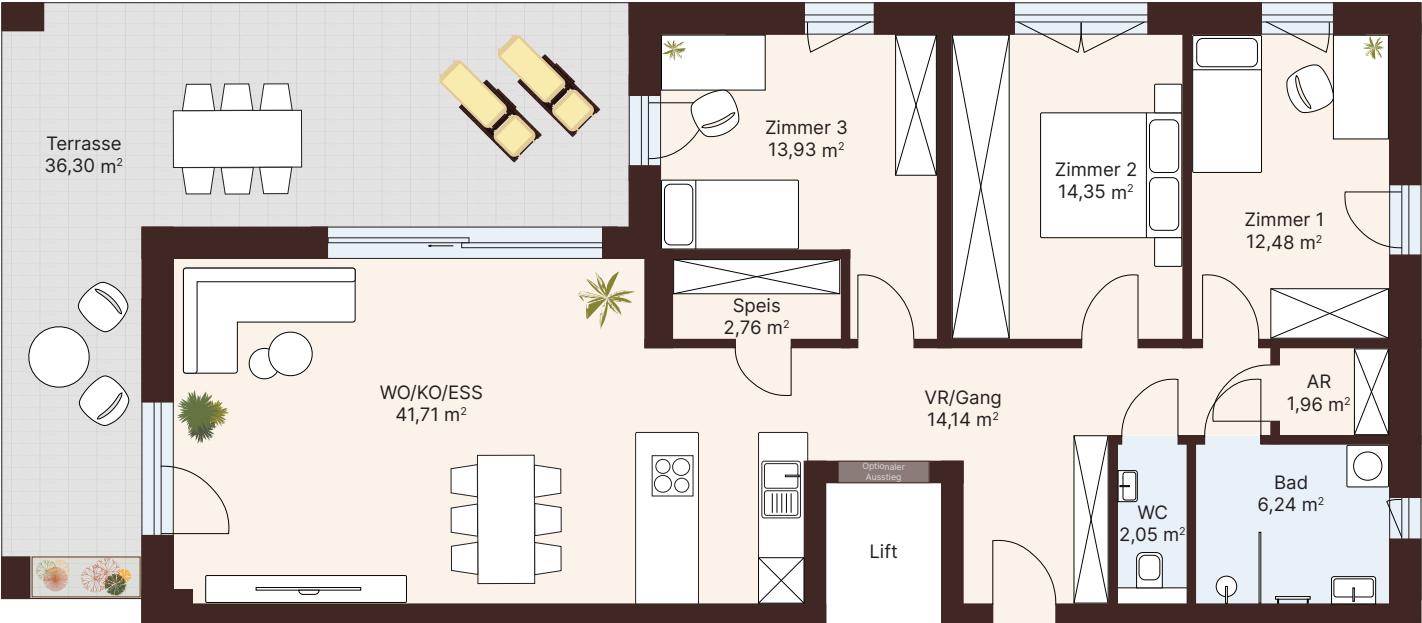


TOP 07
PENTHOUSE

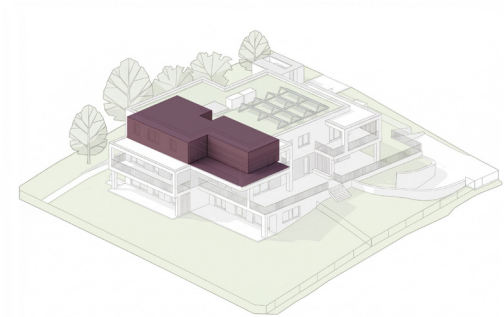

TOP 07

4-Zimmer-Dachterras-
senwohnung mit
36 m² Terrasse –
großzügig geplant
und hochwertig
umgesetzt.

ETAGE

1. OG

AUSRICHTUNG

Nord & West

FLÄCHE

Wohnfläche: 109,62 m²

Terrasse: 36,30 m²

Vorraum:	14,14 m²
WC:	2,05 m²
Bad:	6,24 m²
Abstellraum:	1,96 m²
Wohnen/Essen:	41,71 m²
Speis:	2,76 m²
Zimmer 1:	12,48 m²
Zimmer 2:	14,35 m²
Zimmer 3:	13,93 m²