
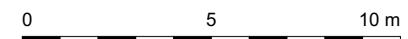


6


TOP 01

Die Familientraum-Maisonette

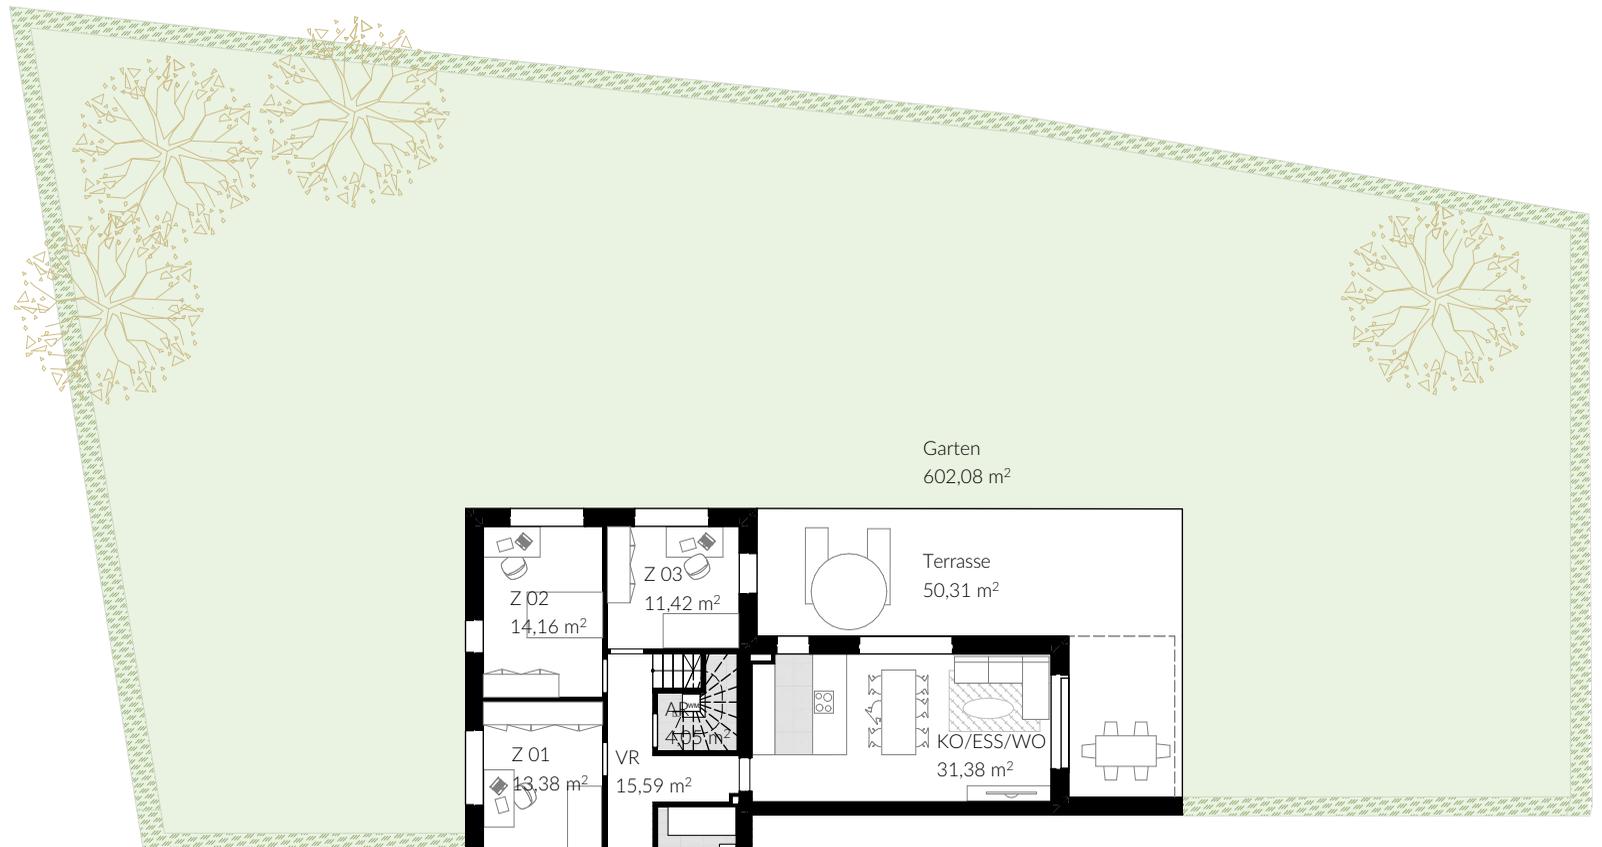

Das Haus im Haus. Großzügiges Wohnen, mitten im Grünen und ein Maximum an Privatsphäre. Auf etwa 127m² stehen Ihnen insgesamt 4 Schlafzimmer sowie ein großzügiger Wohnbereich zur Verfügung. Vom Wohnzimmer im Erdgeschoss gelangt man auf die rund 50m² große Terrasse sowie weiter in den riesigen Eigengarten. Das Schlafzimmer im Obergeschoss verfügt über einen eigenen Ankleide-/Schrank-Raum sowie eine private Terrasse Richtung Osten. So genießen Sie die Morgensonne gleich beim Aufwachen.

🕒 GRUNDRISS ERDGESCHOSS

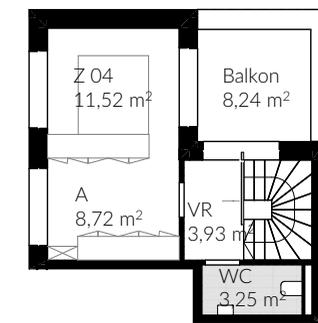

🕒 GRUNDRISS OBERGESCHOSS 1

Fakten 5-Zimmer-Wohnung

Vorraum	19,52 m ²	Ankleide	8,72 m ²
Bad	7,88 m ²	Zimmer 04	11,52 m ²
WC	5,80 m ²	Abstellraum	4,05 m ²
Kochen/Wohnen/Essen	31,38 m ²		
Zimmer 01	13,38 m ²	Gesamt	127,83 m²
Zimmer 02	14,16 m ²	Terrasse/Balkon	58,55 m ²
Zimmer 03	11,42 m ²	Garten	602,08 m ²

